

多目的ホール照明回路図No. 3

◆サスペンションライト

平凸レンズスポットハロゲン1K（ハンガー付） 24台

フレネルレンズスポットハロゲン1K（ハンガー付） 32台


36回路（1回路30A C型20A×3口、サスペンション1列12回路、下図番号参照①～⑫）容量72K

○第3サスペンション（通常時 平凸8台・フレネル10台）

【下手側】

【センター】

【上手側】

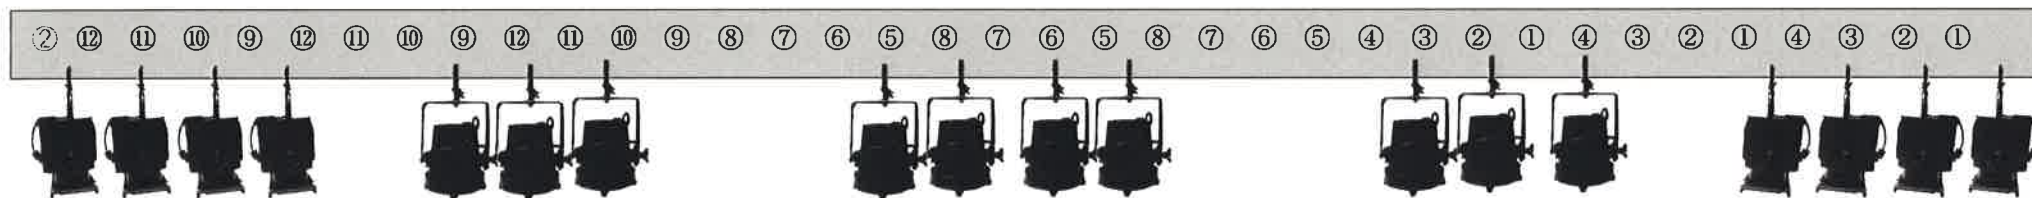


○第2サスペンション（通常時 平凸8台・フレネル10台）

【下手側】

【センター】

【上手側】

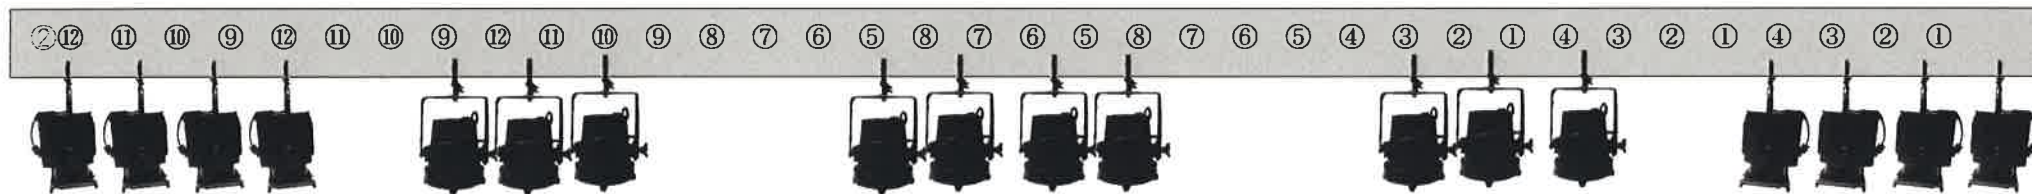

○第1サスペンション（通常時 平凸8台・フレネル12台）

【下手側】

【センター】

【上手側】

