村上市民ふれあいセンター舞台平面図

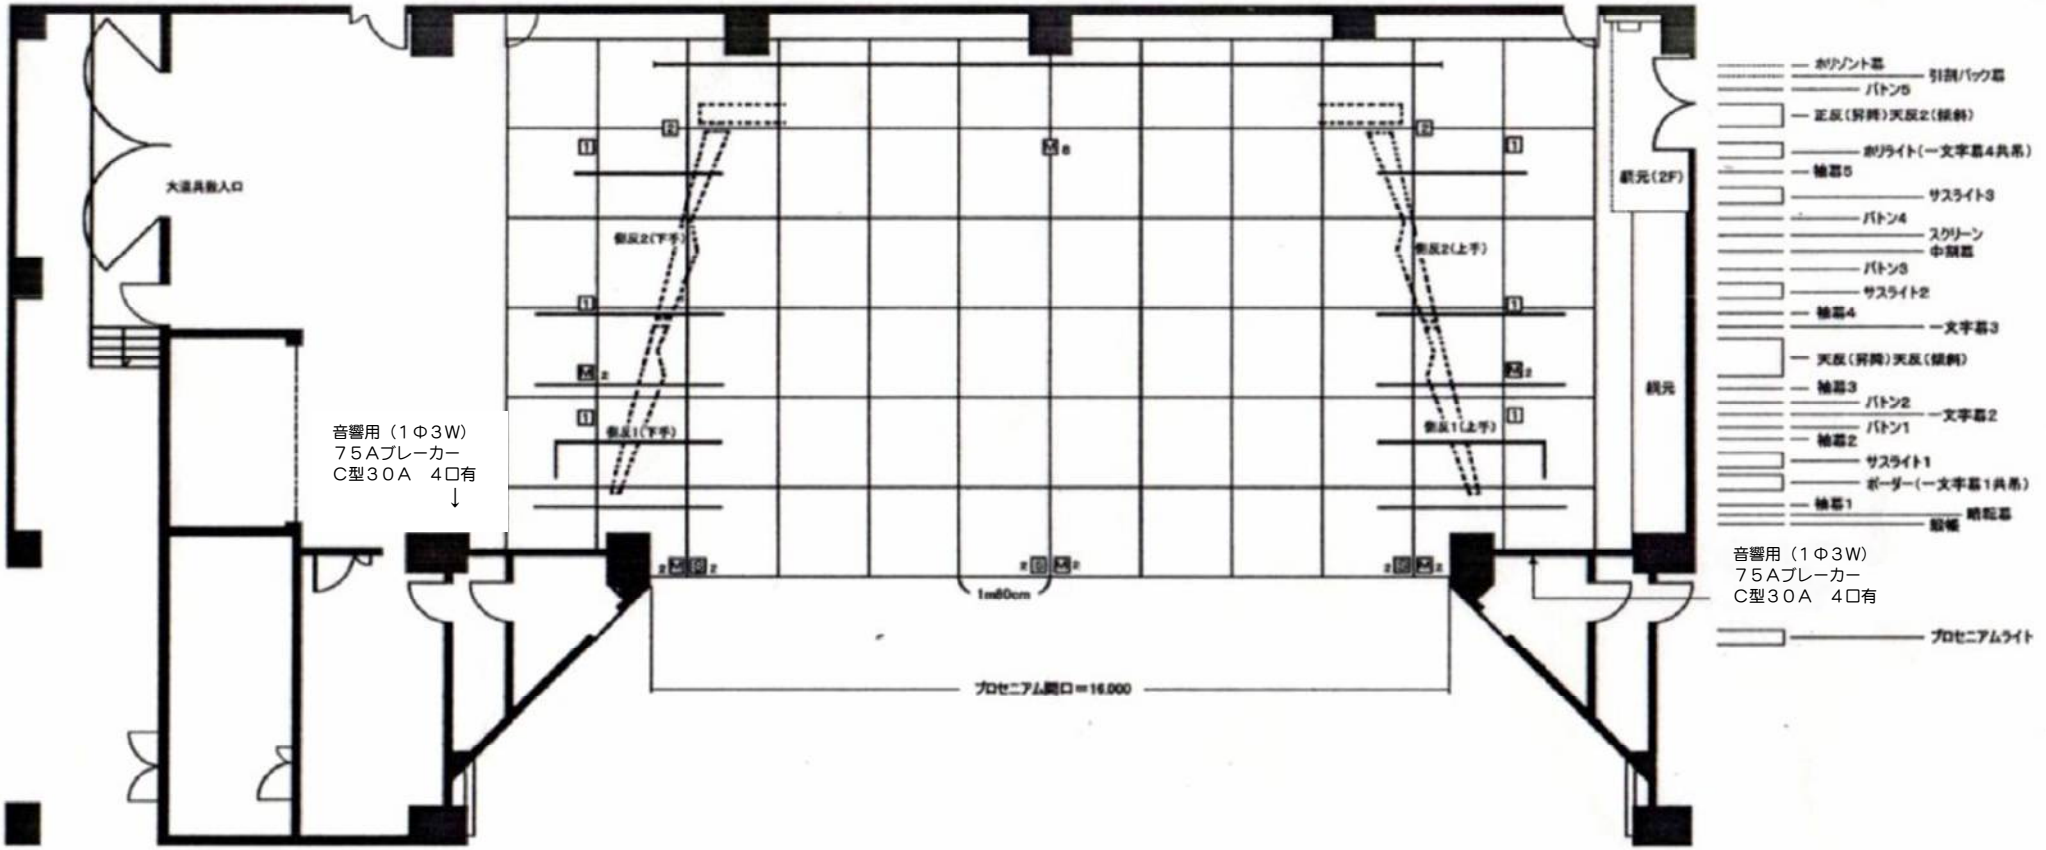

プロセニアム高さ	7m500
プロセニアム間口	16m000
舞台奥行(緞帳～ホリゾント幕間)	11m500

照明用コンセント	
1	C型30A　3口用
2	C型30A　4口用

※照明用コンセント２はＬＨで使用

音響用コンセント	
M 2	マイク2回路用
M 8	マルチマイク8回路用
S 2	スピーカー2回路用