

大ホール照明回路図No. 1

◆シーリングライト（記号・CL）


平凸レンズスポットハロゲン1K（ハンガー付） 24台（6台×4色）

8回路（C型20A、1回路3台・下図番号参照①～⑧）容量24K

【上手側】

【センター】

【下手側】

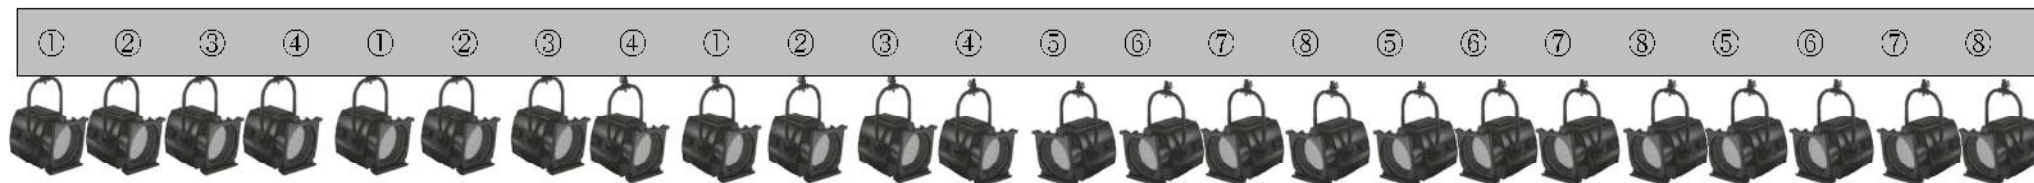

◆フロントサイドライト（記号・FS）

平凸レンズスポットハロゲン1K（ハンガー付） 18台（上手9台・下手9台）

6回路（C型20A、1回路3台、上手下手各3回路・下図番号参照上手①～上手③、下手①～下手③）容量18K

【上手側】

上手① 上手① 上手①



上手② 上手② 上手②



上手③ 上手③ 上手③



客 席

【下手側】

下手① 下手① 下手①



下手② 下手② 下手②



下手③ 下手③ 下手③



ステージ