

多目的ホール照明回路図No.4

◆プロセニウムサスペンションライト (記号・PS)


ハードエッジスポットハロゲン1K (ハンガー付) 16台

8回路 (1回路30A C型20A×3口、下図番号参照①~⑧) 容量17.2K

【下手側】

【センター】

【上手側】

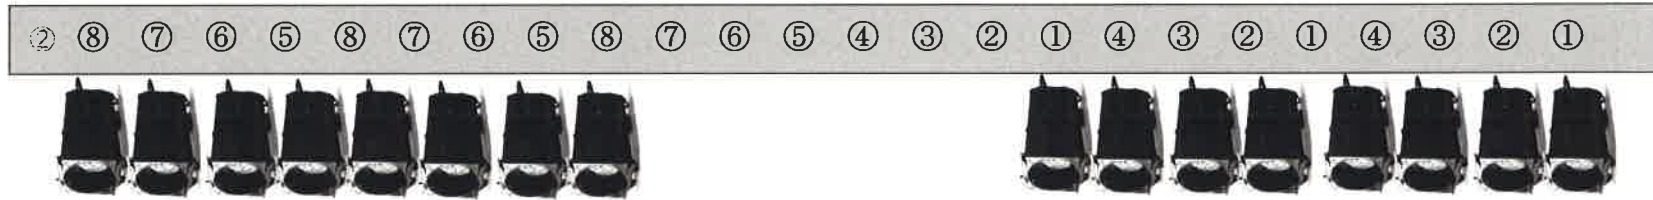

◆フローアコンセント (記号・FC)

9回路 (C型30A、上手下手コンモ、9か所、下図番号参照①~⑨)

【下手側】

奥

【上手側】

